



1. Pochozí dlažba

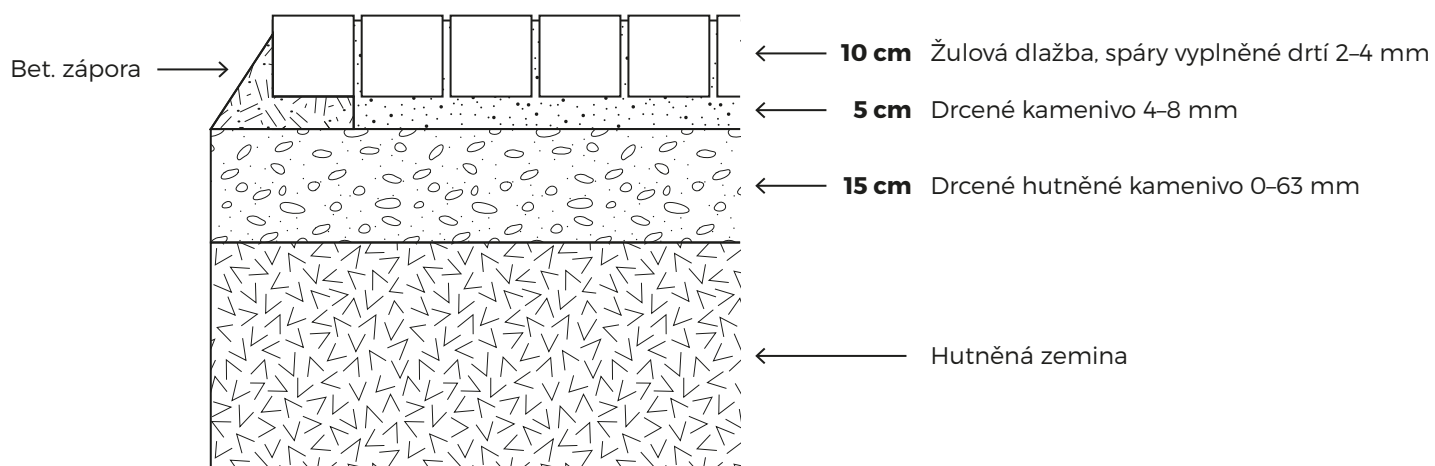

2. Pojezdová dlažba

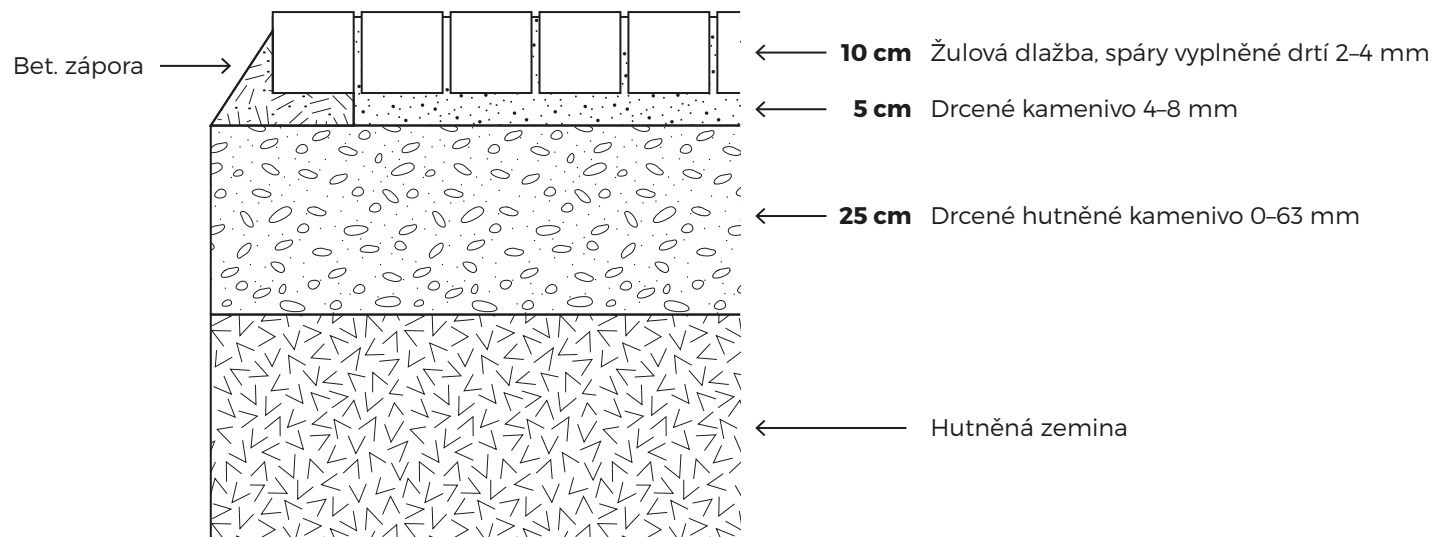

Kamenná dlažba

Definice skladeb zpevněných ploch pro pochozí a pojezdovou dlažbu do zatížení 6 t a běžnou rostlou zemínou.